

Proprietà:
Le Residenze s.r.l.
 via Francesco Zanardi 180
 40131 Bologna

Comune di
 Bologna
 Comparto R3.50
 Via Triumvirato


Sig.
 -

Lotto: **B** Scala: **B** Appartamento: **9**

Piano:
Primo

Aggiornamento:
31.03.2011

ARCHITETTONICO scala 1:50

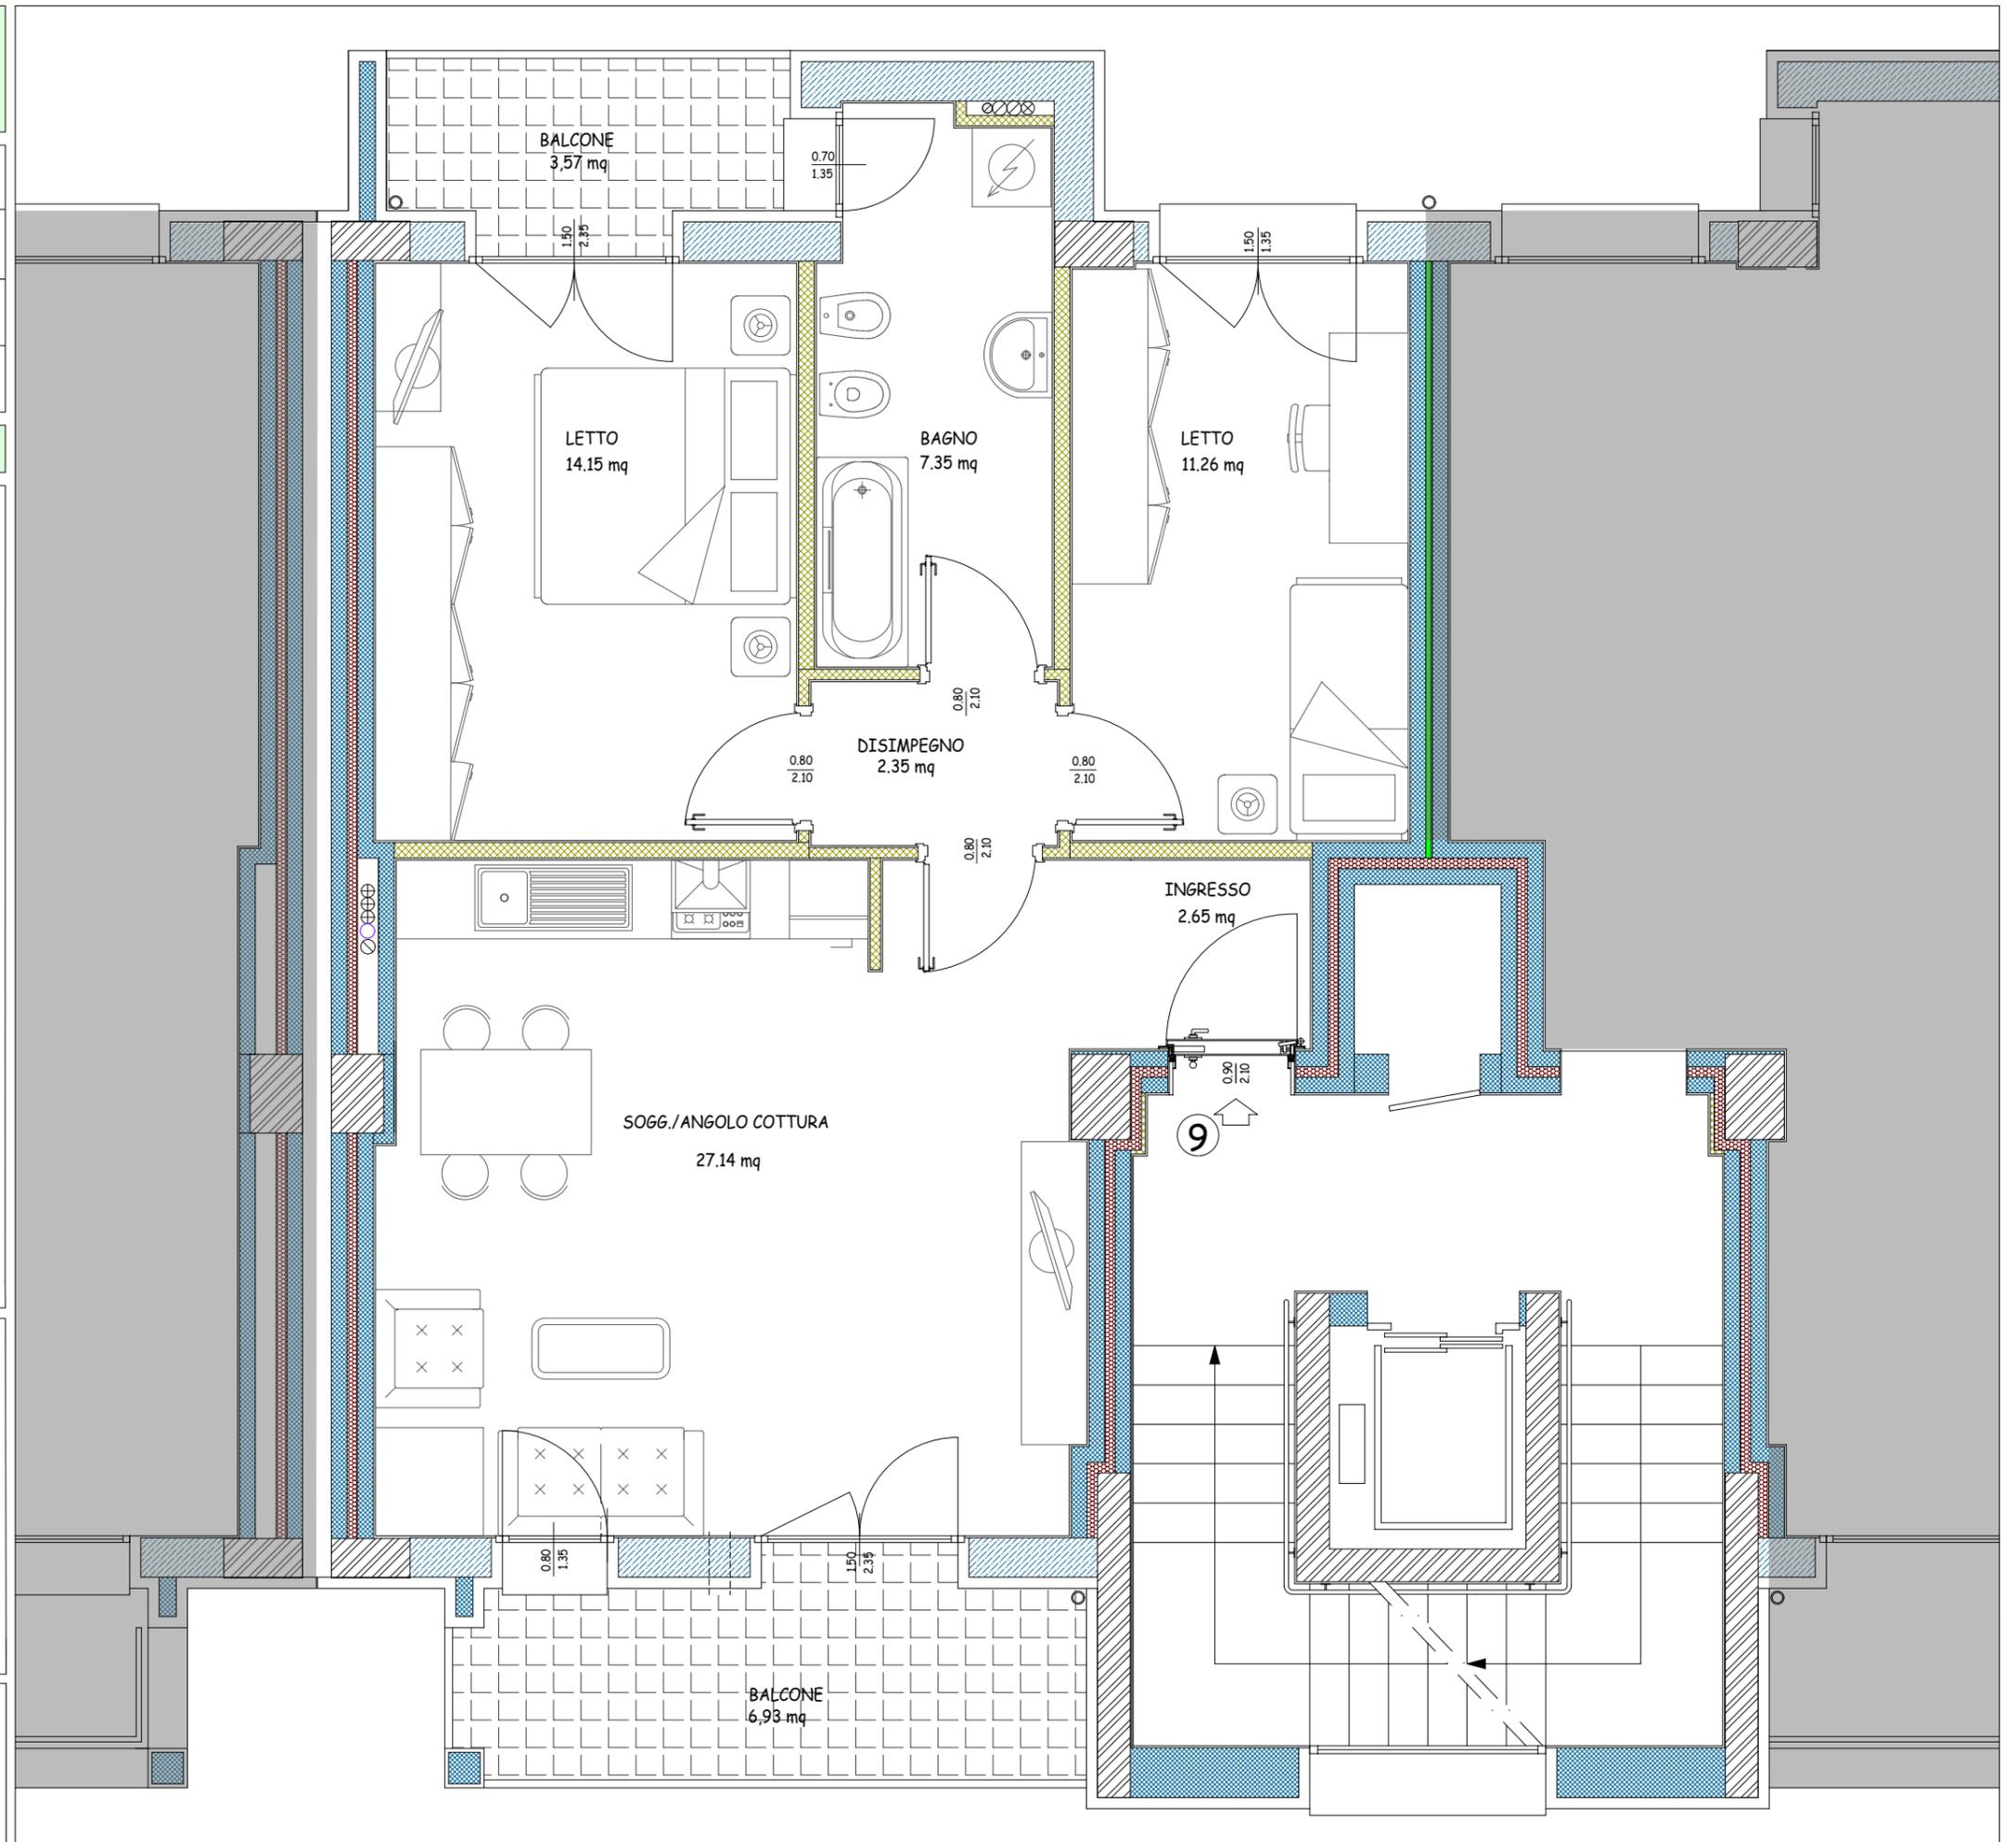

Note

- I simboli rappresentati in legenda e nel disegno hanno lo scopo di indicare la posizione degli elementi a cui si riferiscono e non tutti rappresentano in modo completo la loro dimensione reale.
- Le dimensioni, le altezze e le sup interne dei vani possono subire in fase esecutiva modeste variazioni per esigenze costruttive.
- L'ingombro degli infissi interni ed esterni è rappresentato dalla luce architettonica.
- Tutti gli elementi di arredo raffigurati e la posizione delle canne e degli scarichi sono da intendersi puramente indicativi, la reale posizione sarà rilevabile solo al momento dell'esecuzione in funzione delle problematiche di cantiere.
- Il posizionamento degli imp. tecnologici (quadro elettrico, contatori divisionali, collettori, ecc) saranno posizionati in funzione delle esigenze di cantiere.
- Lavastoviglie: se non diversamente specificato (v. disegni), lo scarico verrà posto a fianco e sotto il lavello a quota m.0,50. Il rubinetto dell'acqua F verrà posto a fianco e sotto il lavello a quota m.0,60.
- Lavatrice: se non diversamente specificato (v. disegni), lo scarico verrà posto dietro a quota m.0,70. Il rubinetto dell'acqua F verrà posto dietro a quota m.1,10.

Consulenza Tecnica:

Geom. Claudio Pensabeni
 Studio Tecnico Associato Dessì A. Pensabeni C. Magagnoli M.
 via San Donato 116E, 40057 Granarolo dell' Emilia (Bo),
 telefono 051.761188 , fax 051.762154
 email claudio@dessipensabenimagagnoli.it
 cod. fisc. e P.IVA 02409441207